
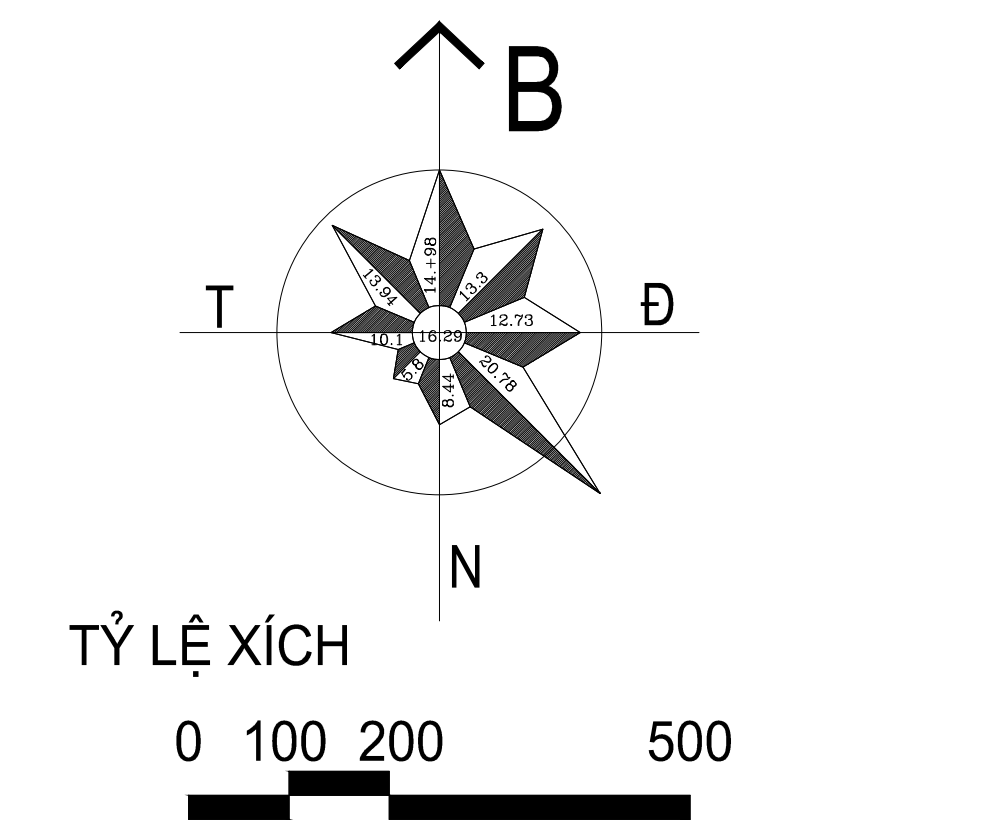
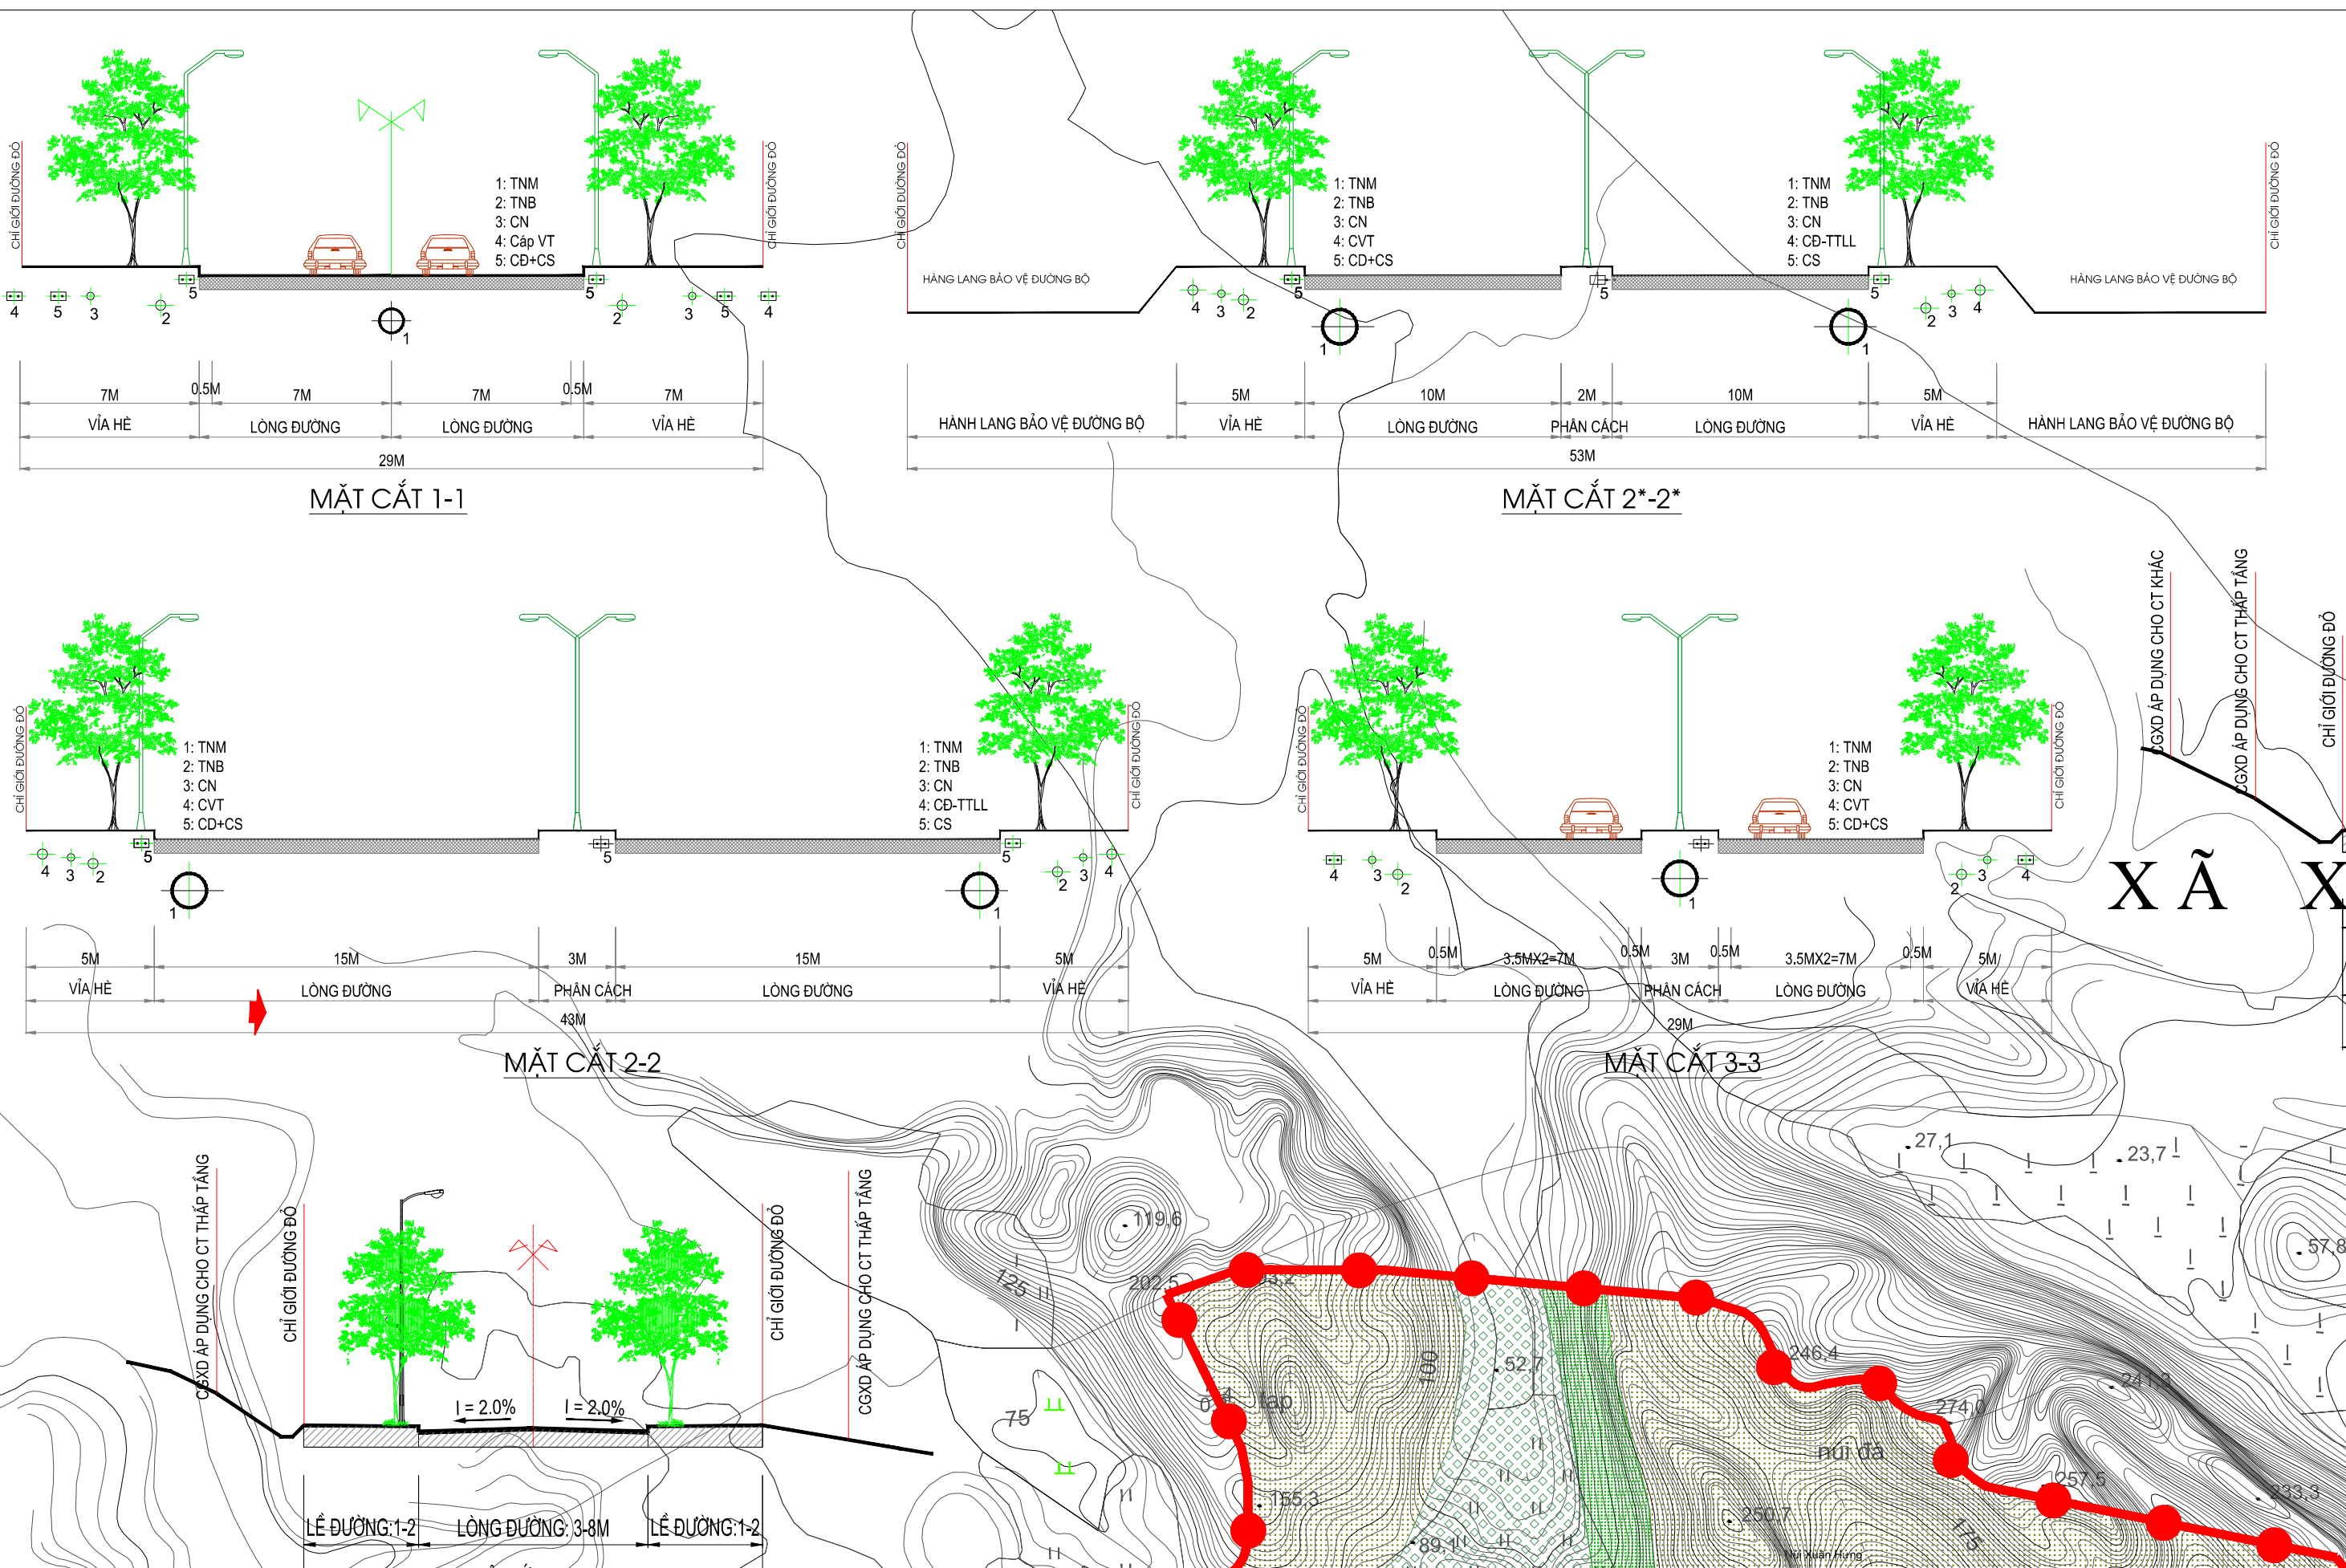


ĐIỀU CHỈNH QUY HOẠCH CHUNG XÂY DỰNG XÃ HẢI LONG, HUYỆN NHƯ THANH ĐẾN NĂM 2030
 BẢN ĐỒ QUY HOẠCH ĐỊNH HƯỚNG CẤP ĐIỆN VÀ HẠ TẦNG VIỄN THÔNG THỤ ĐỘNG

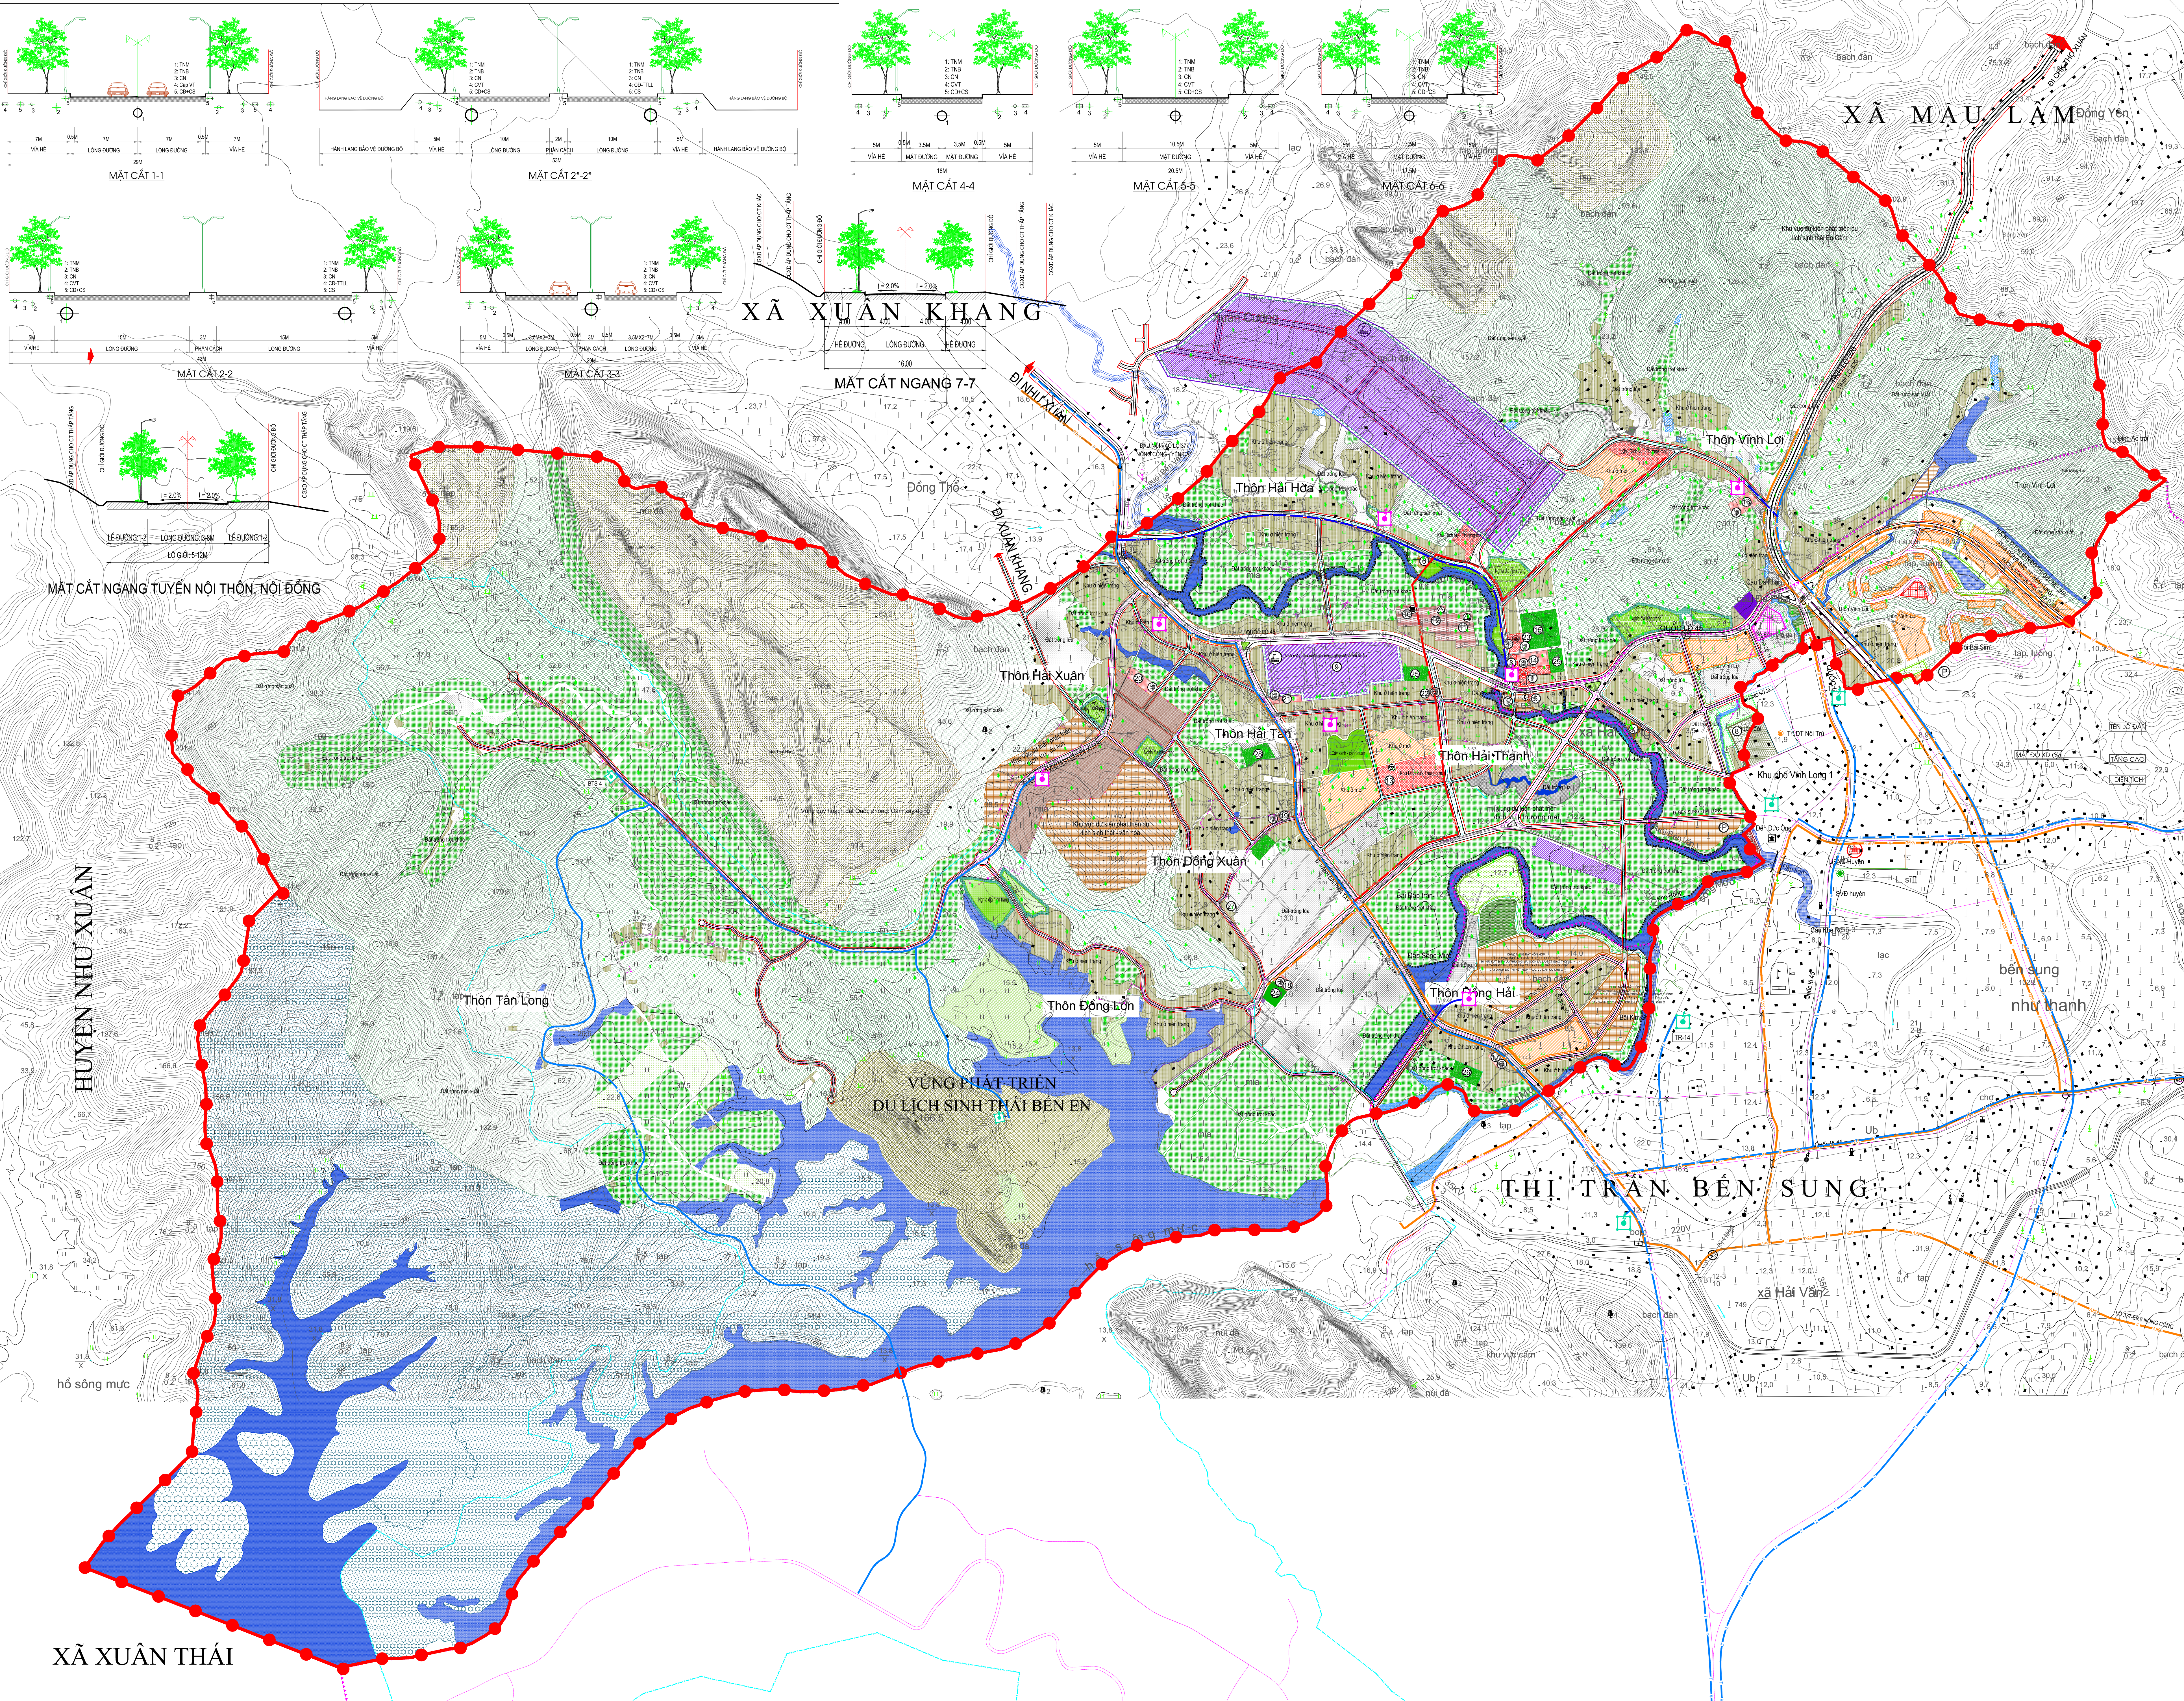

- KÍ HIỆU (ĐỐI VỚI QUY HOẠCH NÔNG THÔN)
- RANH GIỚI LẬP QUY HOẠCH
 - ĐƯỜNG GIAO THÔNG
 - MẶT CÁT GIAO THÔNG
 - CẤP NGÂM VIÊN THÔNG QUY HOẠCH
 - TRẠM PHÁT SÓNG THÔNG TIN DI ĐỘNG CẤP NHẬT QUY HOẠCH
 - TRẠM PHÁT SÓNG THÔNG TIN DI ĐỘNG QUY HOẠCH MỚI
 - RANH GIỚI DỰ ÁN LIÊN QUAN
 - RANH GIỚI QUY HOẠCH KHU DLT BẾN EN

CƠ QUAN PHÊ DUYỆT:			
ỦY BAN NHÂN DÂN HUYỆN NHƯ THANH			
KEM THEO QUYẾT ĐỊNH SỐ:/QB-UBND NGÀY THÁNG NĂM 2023			
CƠ QUAN THẨM ĐỊNH:			
PHÒNG KINH TẾ HẠ TẦNG HUYỆN NHƯ THANH			
VĂN BẢN BẢO CAO THẨM ĐỊNH SỐ:/BC-KTHT NGÀY THÁNG NĂM 2023			
CƠ QUAN THỎA THUẬN:			
SỞ XÂY DỰNG TỈNH THANH HÓA			
VĂN BẢN BẢO CAO THẨM ĐỊNH SỐ:/SXĐ-QH NGÀY THÁNG NĂM 2023			
CHỦ ĐẦU TƯ:			
ỦY BAN NHÂN DÂN XÃ HẢI LONG			
KEM THEO TỜ TRÌNH SỐ:/TTR-UBND NGÀY THÁNG NĂM 2023			
CÔNG TRÌNH - ĐỊA ĐIỂM:			
ĐIỀU CHỈNH QUY HOẠCH CHUNG XÃ HẢI LONG, HUYỆN NHƯ THANH ĐẾN NĂM 2030			
TÊN BẢN VẼ:			
BẢN ĐỒ QUY HOẠCH ĐỊNH HƯỚNG CẤP ĐIỆN VÀ HẠ TẦNG VIỄN THÔNG THỤ ĐỘNG			
BẢN VẼ:	QH-09	GHEP: 1A0	TỶ LỆ: 1:5.000
THIẾT KẾ	KTS. BUI HUY TÚ		
CHỦ TRÌ	KTS. LÊ VĂN TRUNG		
CHỦ NHÌM	KTS. LÊ ANH CHIẾN		
TRƯỞNG PHÒNG	KS. LÊ TRƯỜNG THƯỜNG		
QL. KỸ THUẬT	KS. LÊ TRƯỜNG THƯỜNG		
P. GIÁM ĐỐC TRUNG TÂM:			
KS. NGUYỄN LẠI MINH			